


N.B.: Tutte le misure vanno verificate in corso d'opera

**COMUNE DI ALASSIO**  
 PROVINCIA DI SAVONA  
 REGIONE LIGURIA  
**Riqualificazione di Piazza Airaldu Durante**

**Committente:**  
 Comune di Alassio:  
 Piazza Libertà 3, 17021 Alassio, Savona, tel. 0182.60.21 - fax 0182.471.83.88  
 comune@comune.alassio.sv.it www.comune.alassio.sv.it  
 responsabile del procedimento (L.109/94): arch. Maurizio Drava

**progettazione architettonica e paesaggistica**  
  
 S+1 architetti associati agenzia di architettura genovamilanoroma  
 via Interiano 3/11, 16124 Genova tel. 010.54.00.95 fax 010.570.20.94  
 info@cinquepiuuno.com www.cinquepiuuno.com  
**arch. Luca Dolmetta**  
 viale della vela 7, 16128 Genova  
 tel. 010.24.62.478 fax 010.42.03.11.23  
 dolmetta@wind.it www.LDA-studio.com

**progettazione strutturale e coordinamento sicurezza**  
 ing. Giacomo Saguto (capogruppo mandatario)  
 via della base 26, 18013 diano marina (pn), tel. 0183.404075 fax 0183.403972  
 sagu@libero.it  
**progettazione impiantistica**  
 ing. Giuseppe Rebutatto  
 via Torino 14, 18100 Imperia, tel./fax 0183.62257  
 giuseppe@unifine.it  
**coordinamento autorizzazioni e iter approvativi**  
 arch. Alessandra De Grado  
 via pole 19, 18100 Imperia, tel. 0183.622825 fax 0183.667288  
 degrado@uno.it

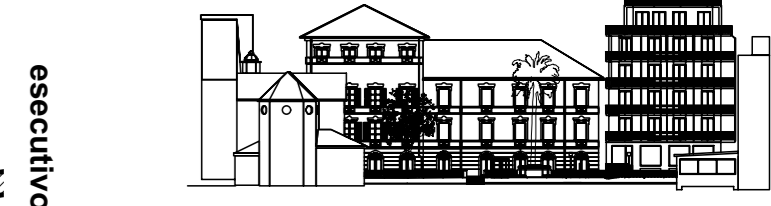

esecutivo

n tavola **AeTsdfo01a**

scala **1:100**

oggetto **stato di fatto: pianta generale**

tipo elaborato **progetto architettonico**

data di consegna **Marzo 2005**

nome file **SERVER 5+1/01 Incarichi/PAD/07 PAD Ae Esecutivo/00 PAD Ae Documenti Tecnici**

commessa **PAD**

rev.	data	redatto	verificato	approvato	oggetto revisione
1	05.03.21	ms	mv	S+1nc	prima emissione

L'UTILIZZAZIONE E LA RIPRODUZIONE DEL PRESENTE DOCUMENTO SONO RISERVATE A NORMA DI LEGGE

MAR LIGURE