


1 sezione DD
scala 1: 100

N.B.: Tutte le misure vanno verificate in corso d'opera



2 sezione CC
scala 1: 100

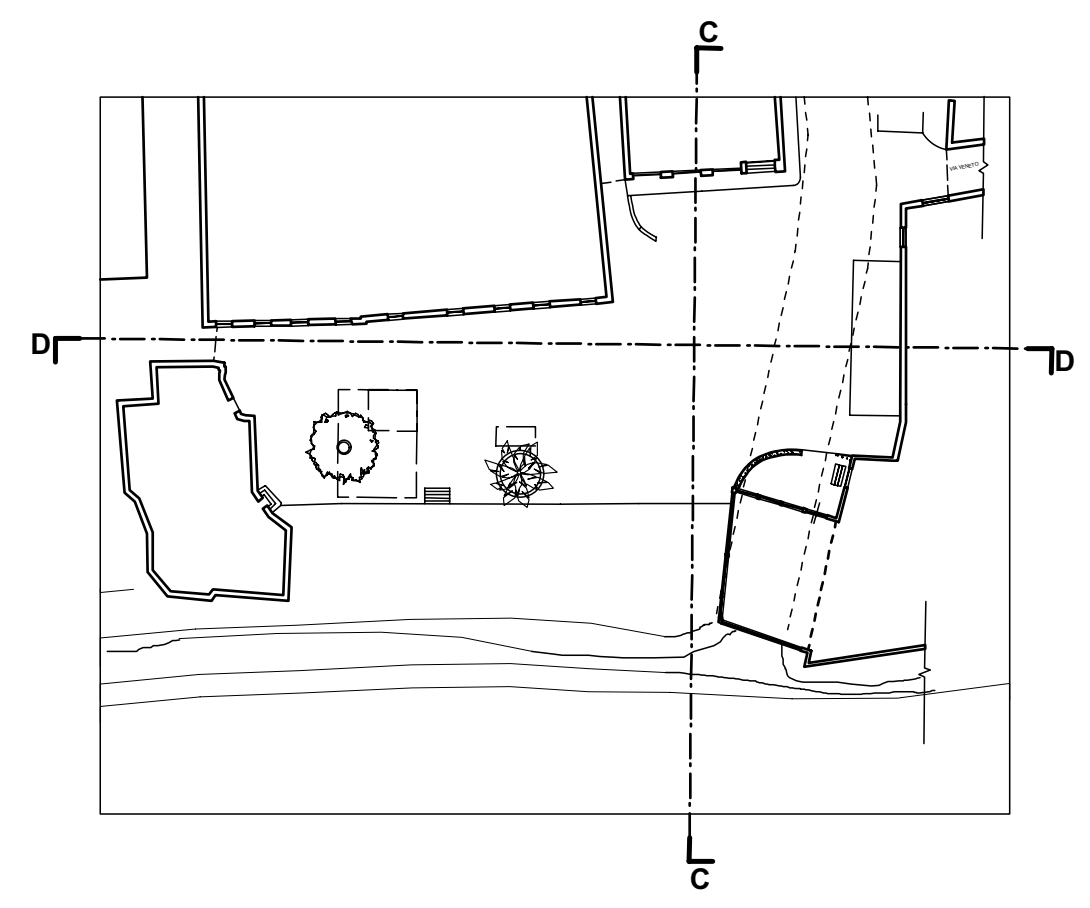

COMUNE DI ALASSIO
PROVINCIA DI SAVONA
REGIONE LIGURIA

Riquilificazione di Piazza Airoldi Durante

committente:
Comune di Alassio:
Piazza Libertà 3, 17021 Alassio, Savona, tel. 0182.60.21- fax 0182.471.83.88
comune@comune.alassio.sv.it www.comune.alassio.sv.it
responsabile del procedimento (L.109/94): arch. Maurizio Drava


progettazione architettonica e paesaggistica

5+1
5+1 architetti associati agenzia di architettura genovamilanoroma
via interiano 3/11, 16124 Genova tel. 010.54.00.95 fax 010.570.20.94
info@cinquepiusuno.com www.cinquepiusuno.com
arch. Luca Dolmetta
vico delle viti 7, 16128 Genova
tel. 010.24.62.478 fax 010.42.03.11.23
dolmetta@wind.it www.LDA-studio.com

progettazione strutturale e coordinamento sicurezza
ing. Giacomo Saguto (capogruppo mandatario)
via della bea 26, 18013 diano marino (im), tel. 0183.404075 fax 0183.403972
sagp@libero.it

progettazione impiantistica
ing. Giuseppe Rebutto
via ferro 14, 18100 Imperia, tel./fax 0183.62257
sudoribus@unifree.it

coordinamento autorizzazioni e iter approvativi
arch. Alessandra De Grado
via gala 19, 18100 Imperia, tel. 0183.622825 fax 0183.667288
degrado@uno.it

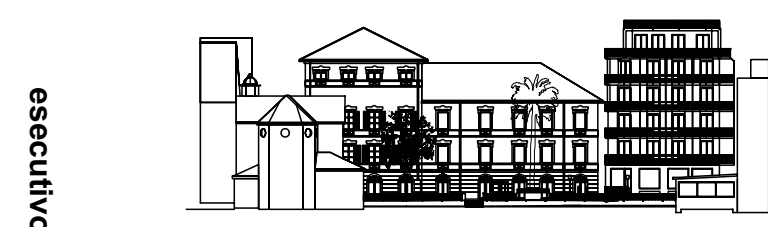

n tavola **AeTsdF004a**

scala **1:100**

oggetto **stato di fatto: sezioni CC/DD**

tipo elaborato **progetto architettonico**

data di consegna **Marzo 2005**

nome file **SERVER 5+1/01 Incarichi/PAD/07 PAD Ae Esecutivo/00 PAD Ae Documenti Tecnici**

commessa **PAD**

rev.	data	redatto	verificato	approvato	oggetto revisione
1	05.03.21	ms	mv	5+1nc	prima emissione